


VIADUTO 1 | PEDRO AGNALDO FULGÊNCIO
 BAIROS FLORESTA E FUNCIONÁRIOS - REGIONAL CENTRO SUL
 CORTES LONGITUDINAIS | ESCALA 1:500

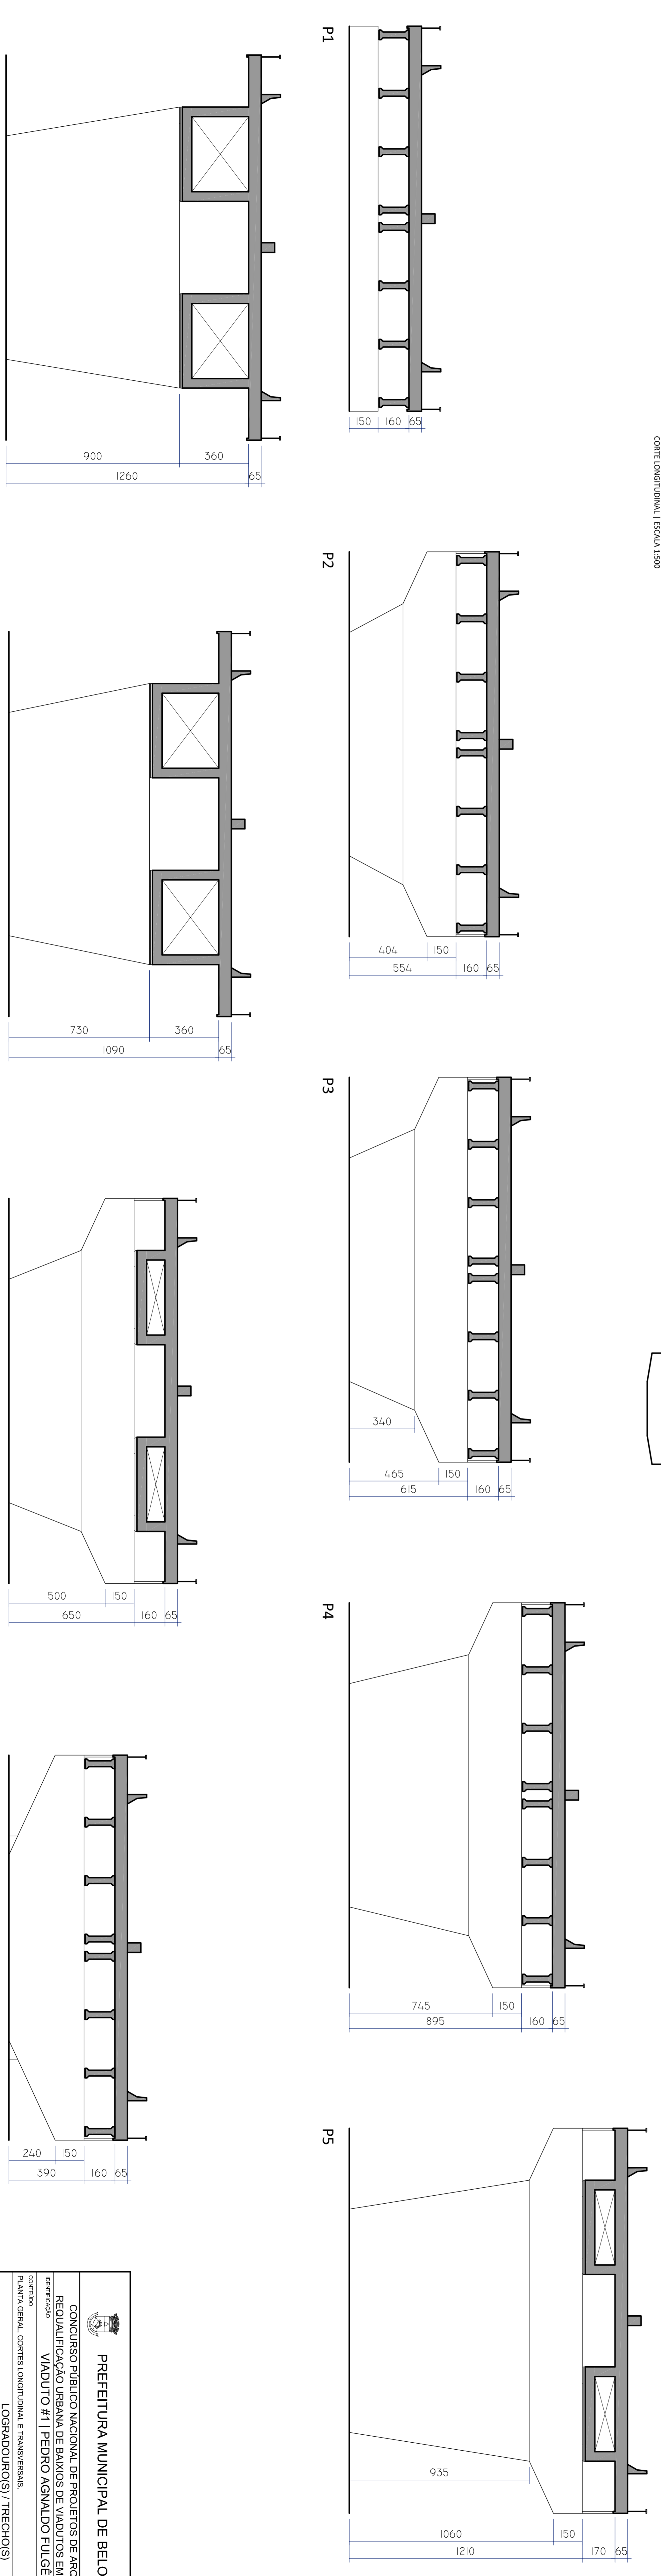

P6
 VIADUTO 1 | PEDRO AGNALDO FULGÊNCIO
 BAIROS FLORESTA E FUNCIONÁRIOS - REGIONAL CENTRO SUL
 CORTES TRANSVERSAL | ESCALA 1:125

PREFEITURA MUNICIPAL DE BELO HORIZONTE CONCURSO PÚBLICO NACIONAL DE PROJETOS DE ARQUITETURA PARA REGULATIZAÇÃO URBANA DE BAIROS DE VIADUTOS EM BELO HORIZONTE VIADUTO #1 PEDRO AGNALDO FULGÊNCIO		ORGANIZAÇÃO AVENIDA GENERAL CONTESS LOPRETTI, 100 - L. TRANSFERÊNCIAS LOGRADOURO(S) / TRÊSQUÍ(S) BARRA DO RIO
TÍTULO AVENIDA FRANCISCO SALES FLORESTASANTA ERSÉIA	LOCAL RUA AQUILES LOBO AVENIDA BRASÓPOLIS MONTEIRO	DATA 22 DE OUTUBRO DE 2013
TIPO ARQ	FOLHA 01/01	FORMATO A0