

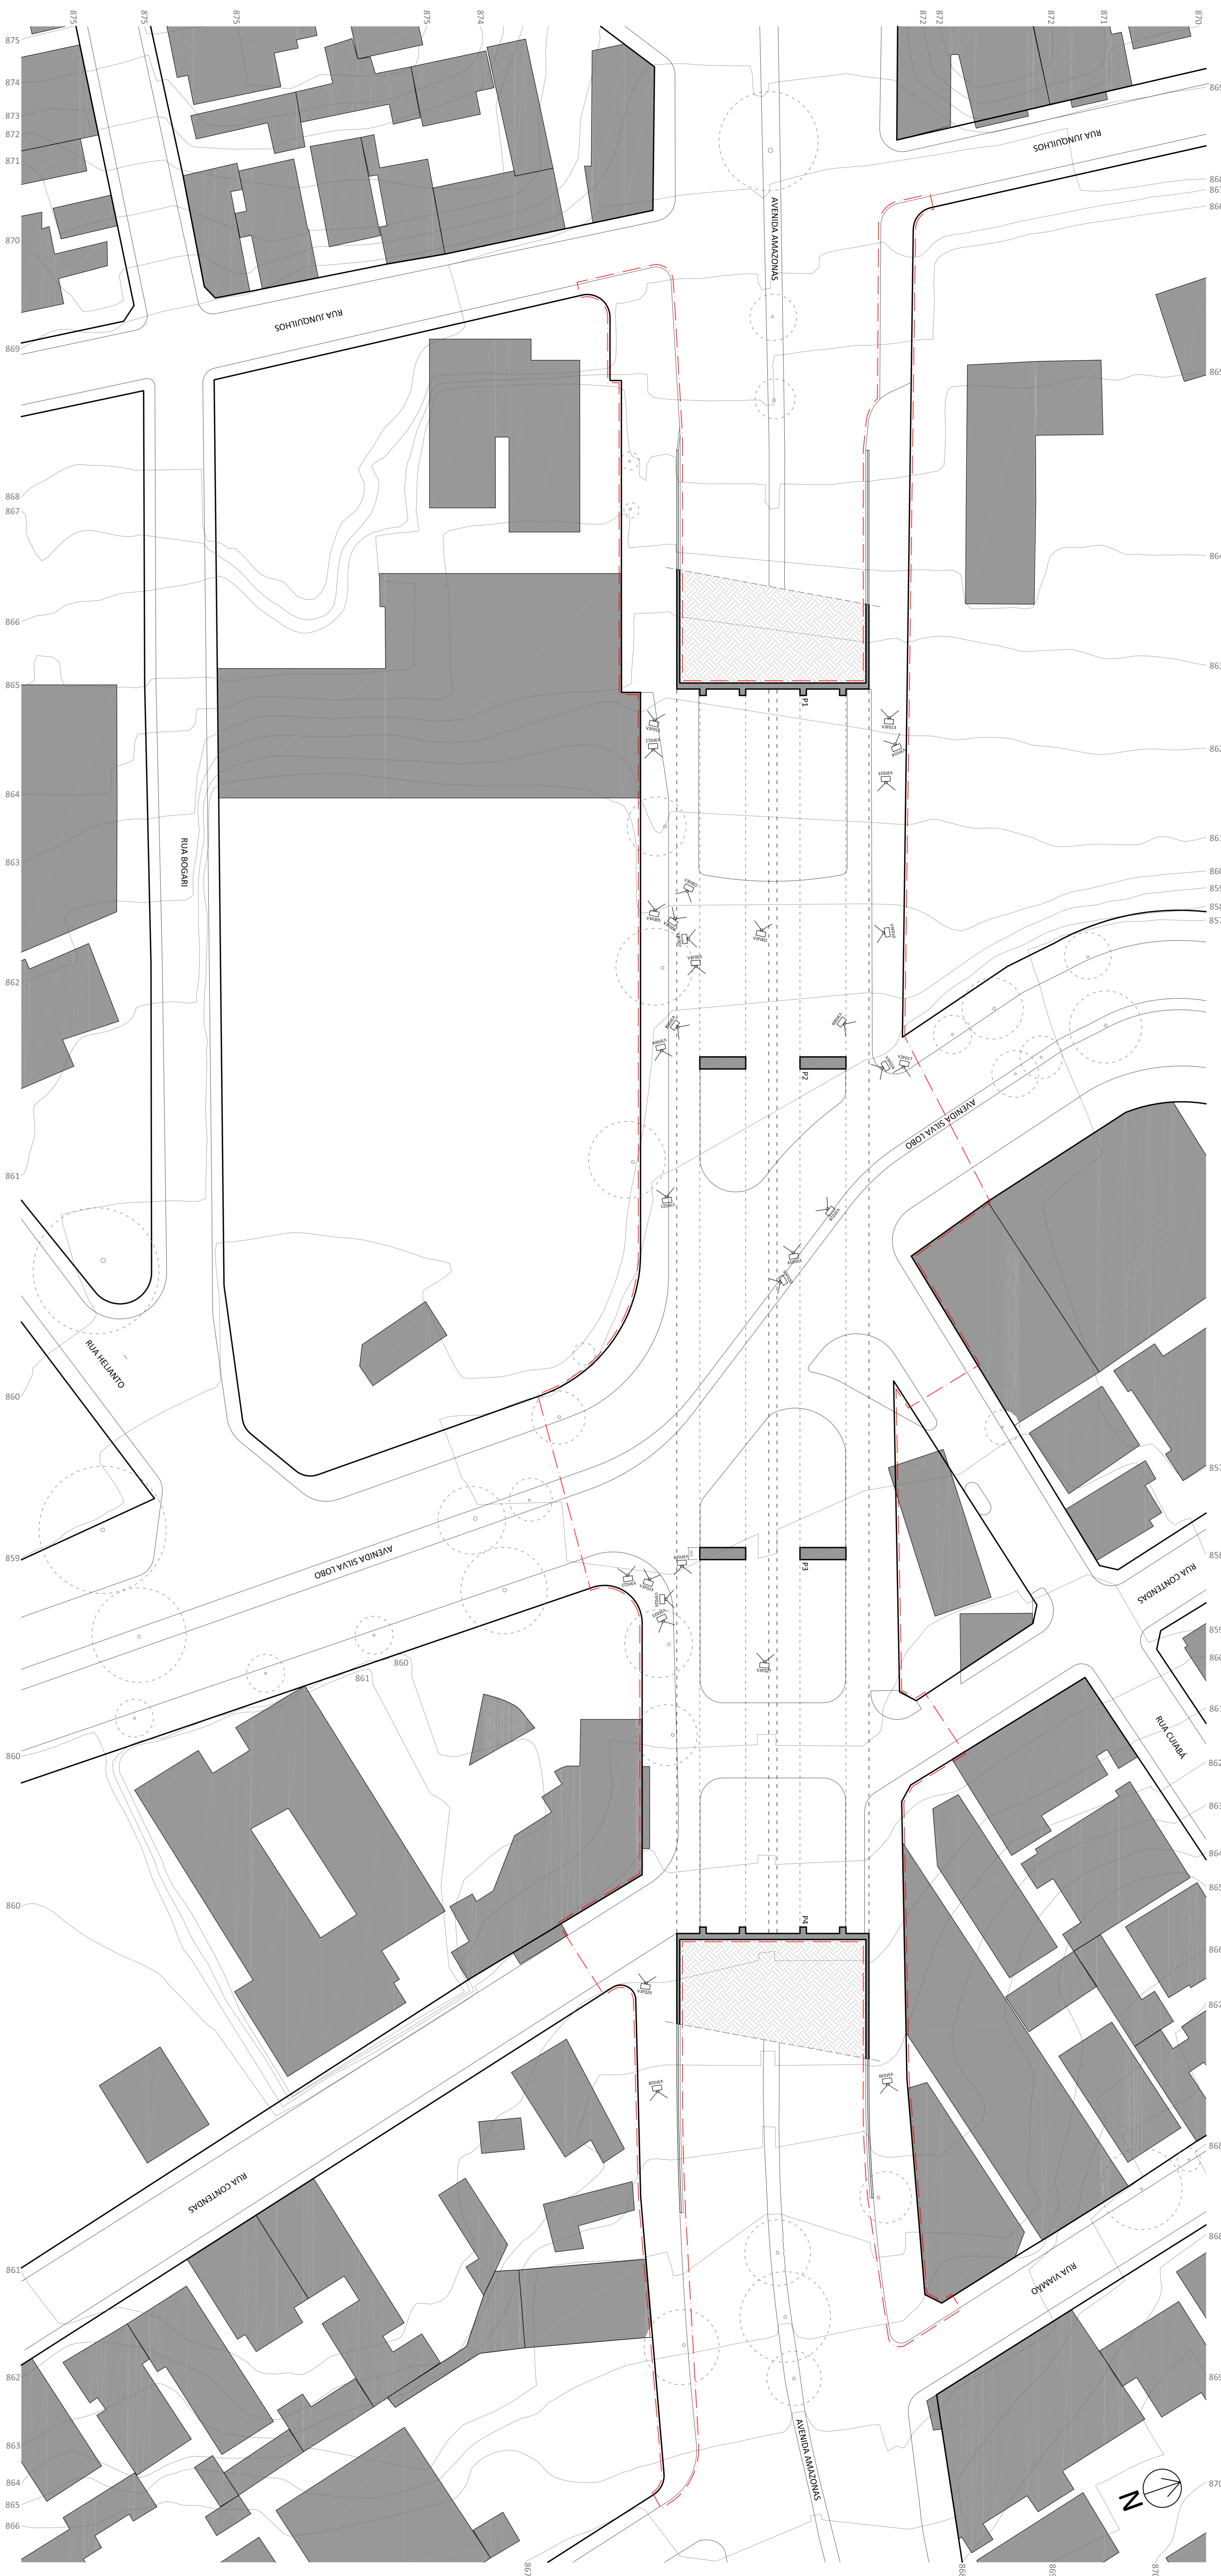
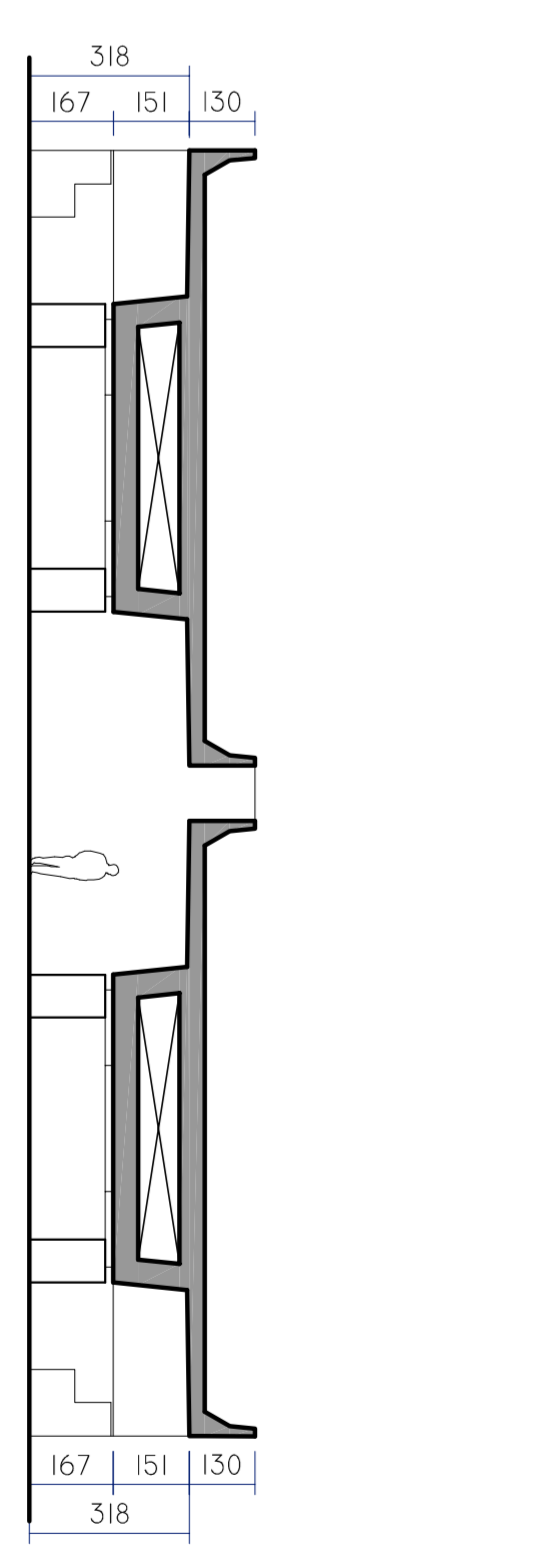
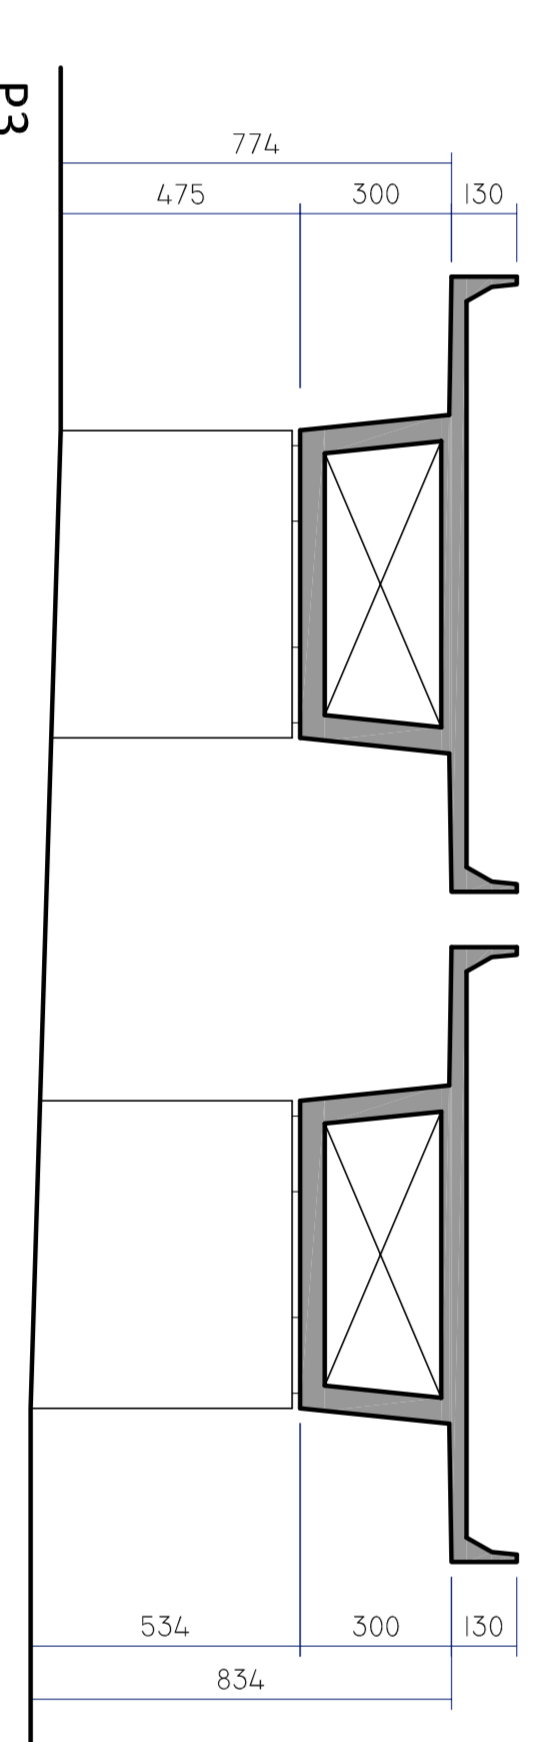


VIADUTO 3 | CINQUENTA E DOIS - AMAZONAS SOBRE SILVA LOBO  
 BARRIOS PRADO, NOVA SUÍSSA E ALTO BARROCA - REGIONAL OESTE  
 COMEÇOS (CANTÃO) | ESCALA: 1:500

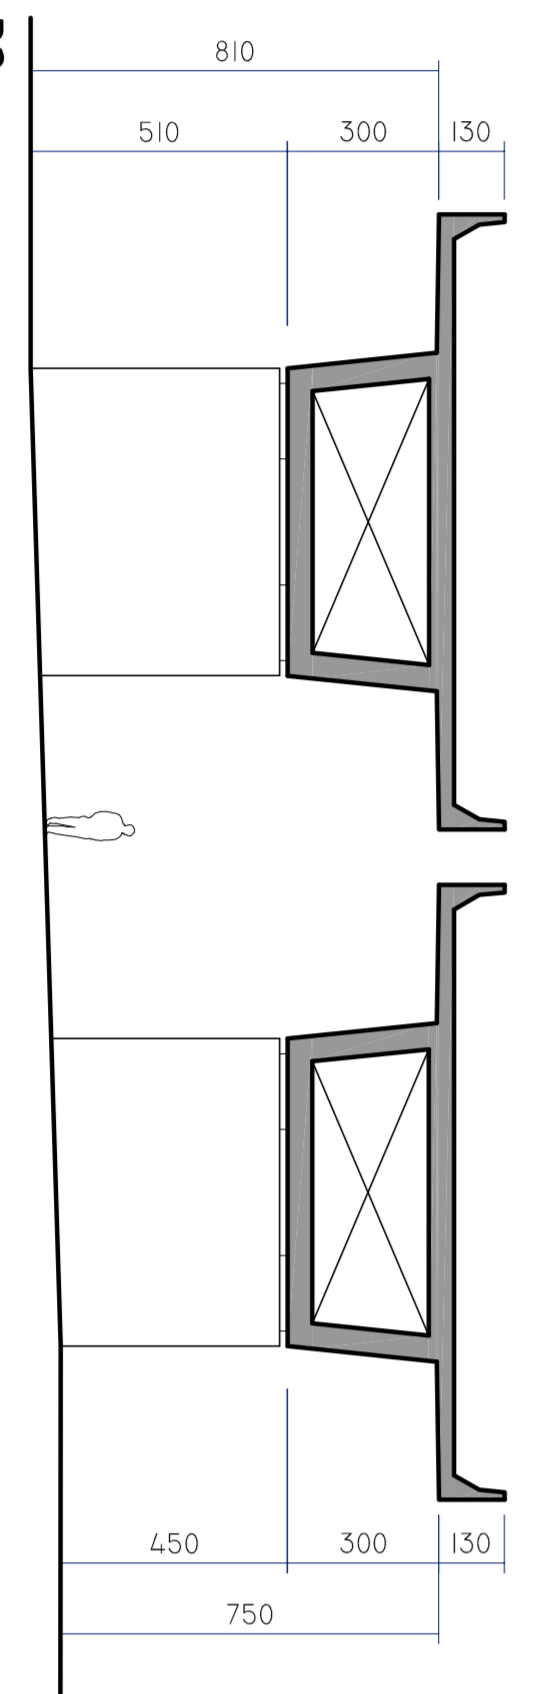

VIADUTO 3 | CINQUENTA E DOIS - AMAZONAS SOBRE SILVA LOBO  
 BARRIOS PRADO, NOVA SUÍSSA E ALTO BARROCA - REGIONAL OESTE  
 PLANTA GERAL | ESCALA: 1:500

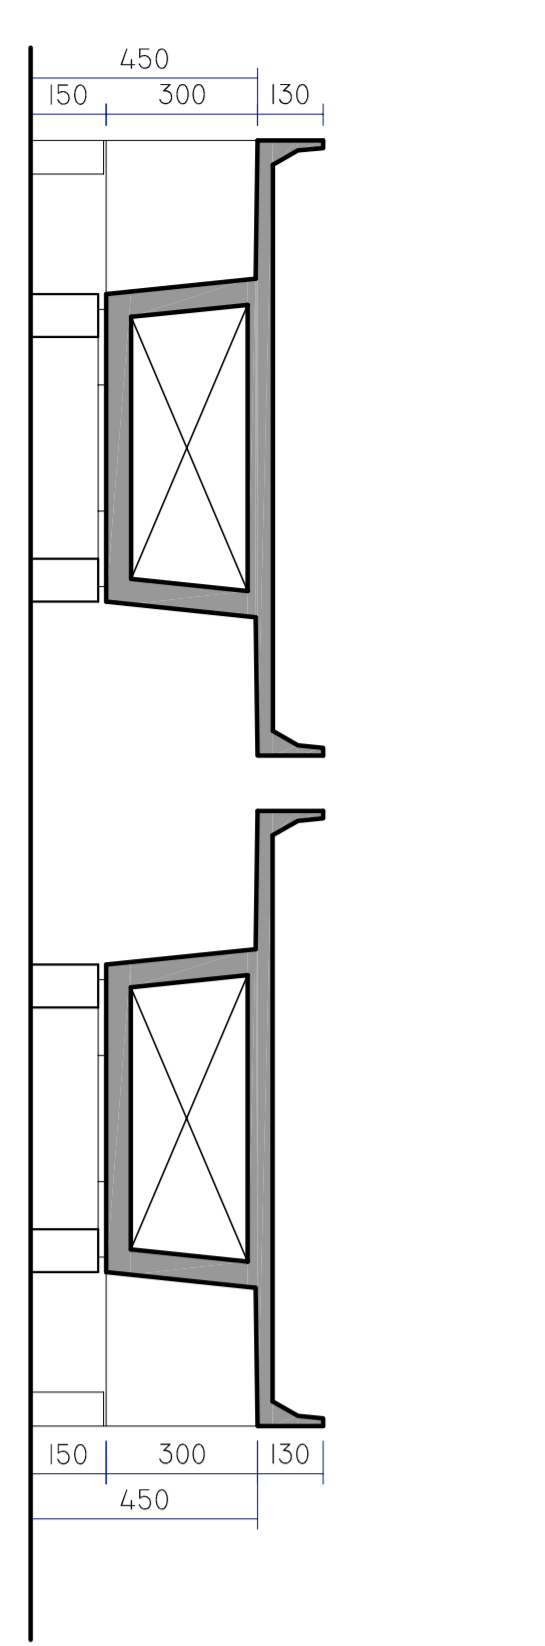

- LEGENDA**
- ANEXÃO
  - POSTE
  - CURVA DE NÍVEL
  - ALINHAMENTO
  - PASSIÇO
  - EDIFÍCIO
  - PERÍMETRO DE INTERVENÇÃO

<b>PREFEITURA MUNICIPAL DE BELO HORIZONTE</b>		CONCURSO PÚBLICO NACIONAL DE PROJETOS DE ARQUITETURA PARA	
		REGULAMENTAÇÃO URBANA DE BARRIOS DE VIADUTOS EM BELO HORIZONTE	
<b>VIADUTO #3   CINQUENTA E DOIS</b>		TIPO DE OBRA: RECONSTRUÇÃO E TRANSVERSALIAÇÃO	
PLANTA GERAL, CORTEIS LONGITUDINAIS E TRANSVERSALIAÇÃO		LOGRADOUROS (S) / TRECHOS (S)	
