

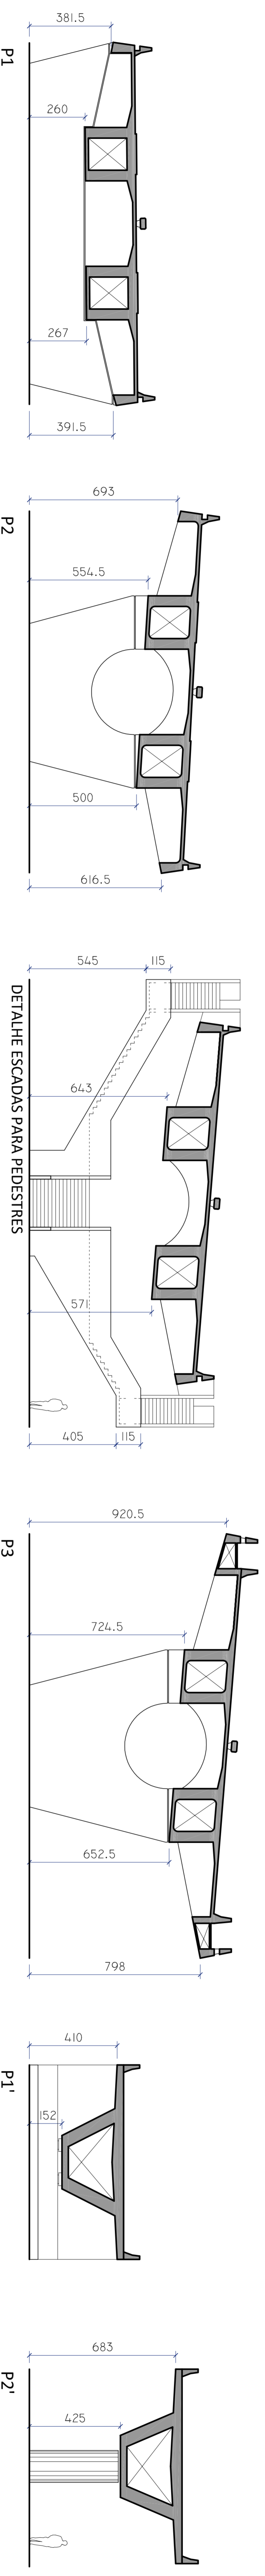


VIADUTO 4 | ENGENHEIRO ANDRADE PINTO
 BAIRRO BARREIRO DE BAIXO - REGIONAL BARREIRO
 CORTE LONGITUDINAL | ESCALA 1:125

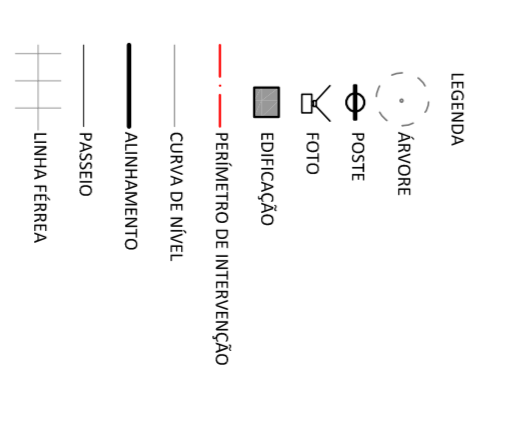

VIADUTO 4 | ENGENHEIRO ANDRADE PINTO
 BAIRRO BARREIRO DE BAIXO - REGIONAL BARREIRO
 CORTE TRANSVERSAL 055 (TUBOS) | ESCALA 1:25

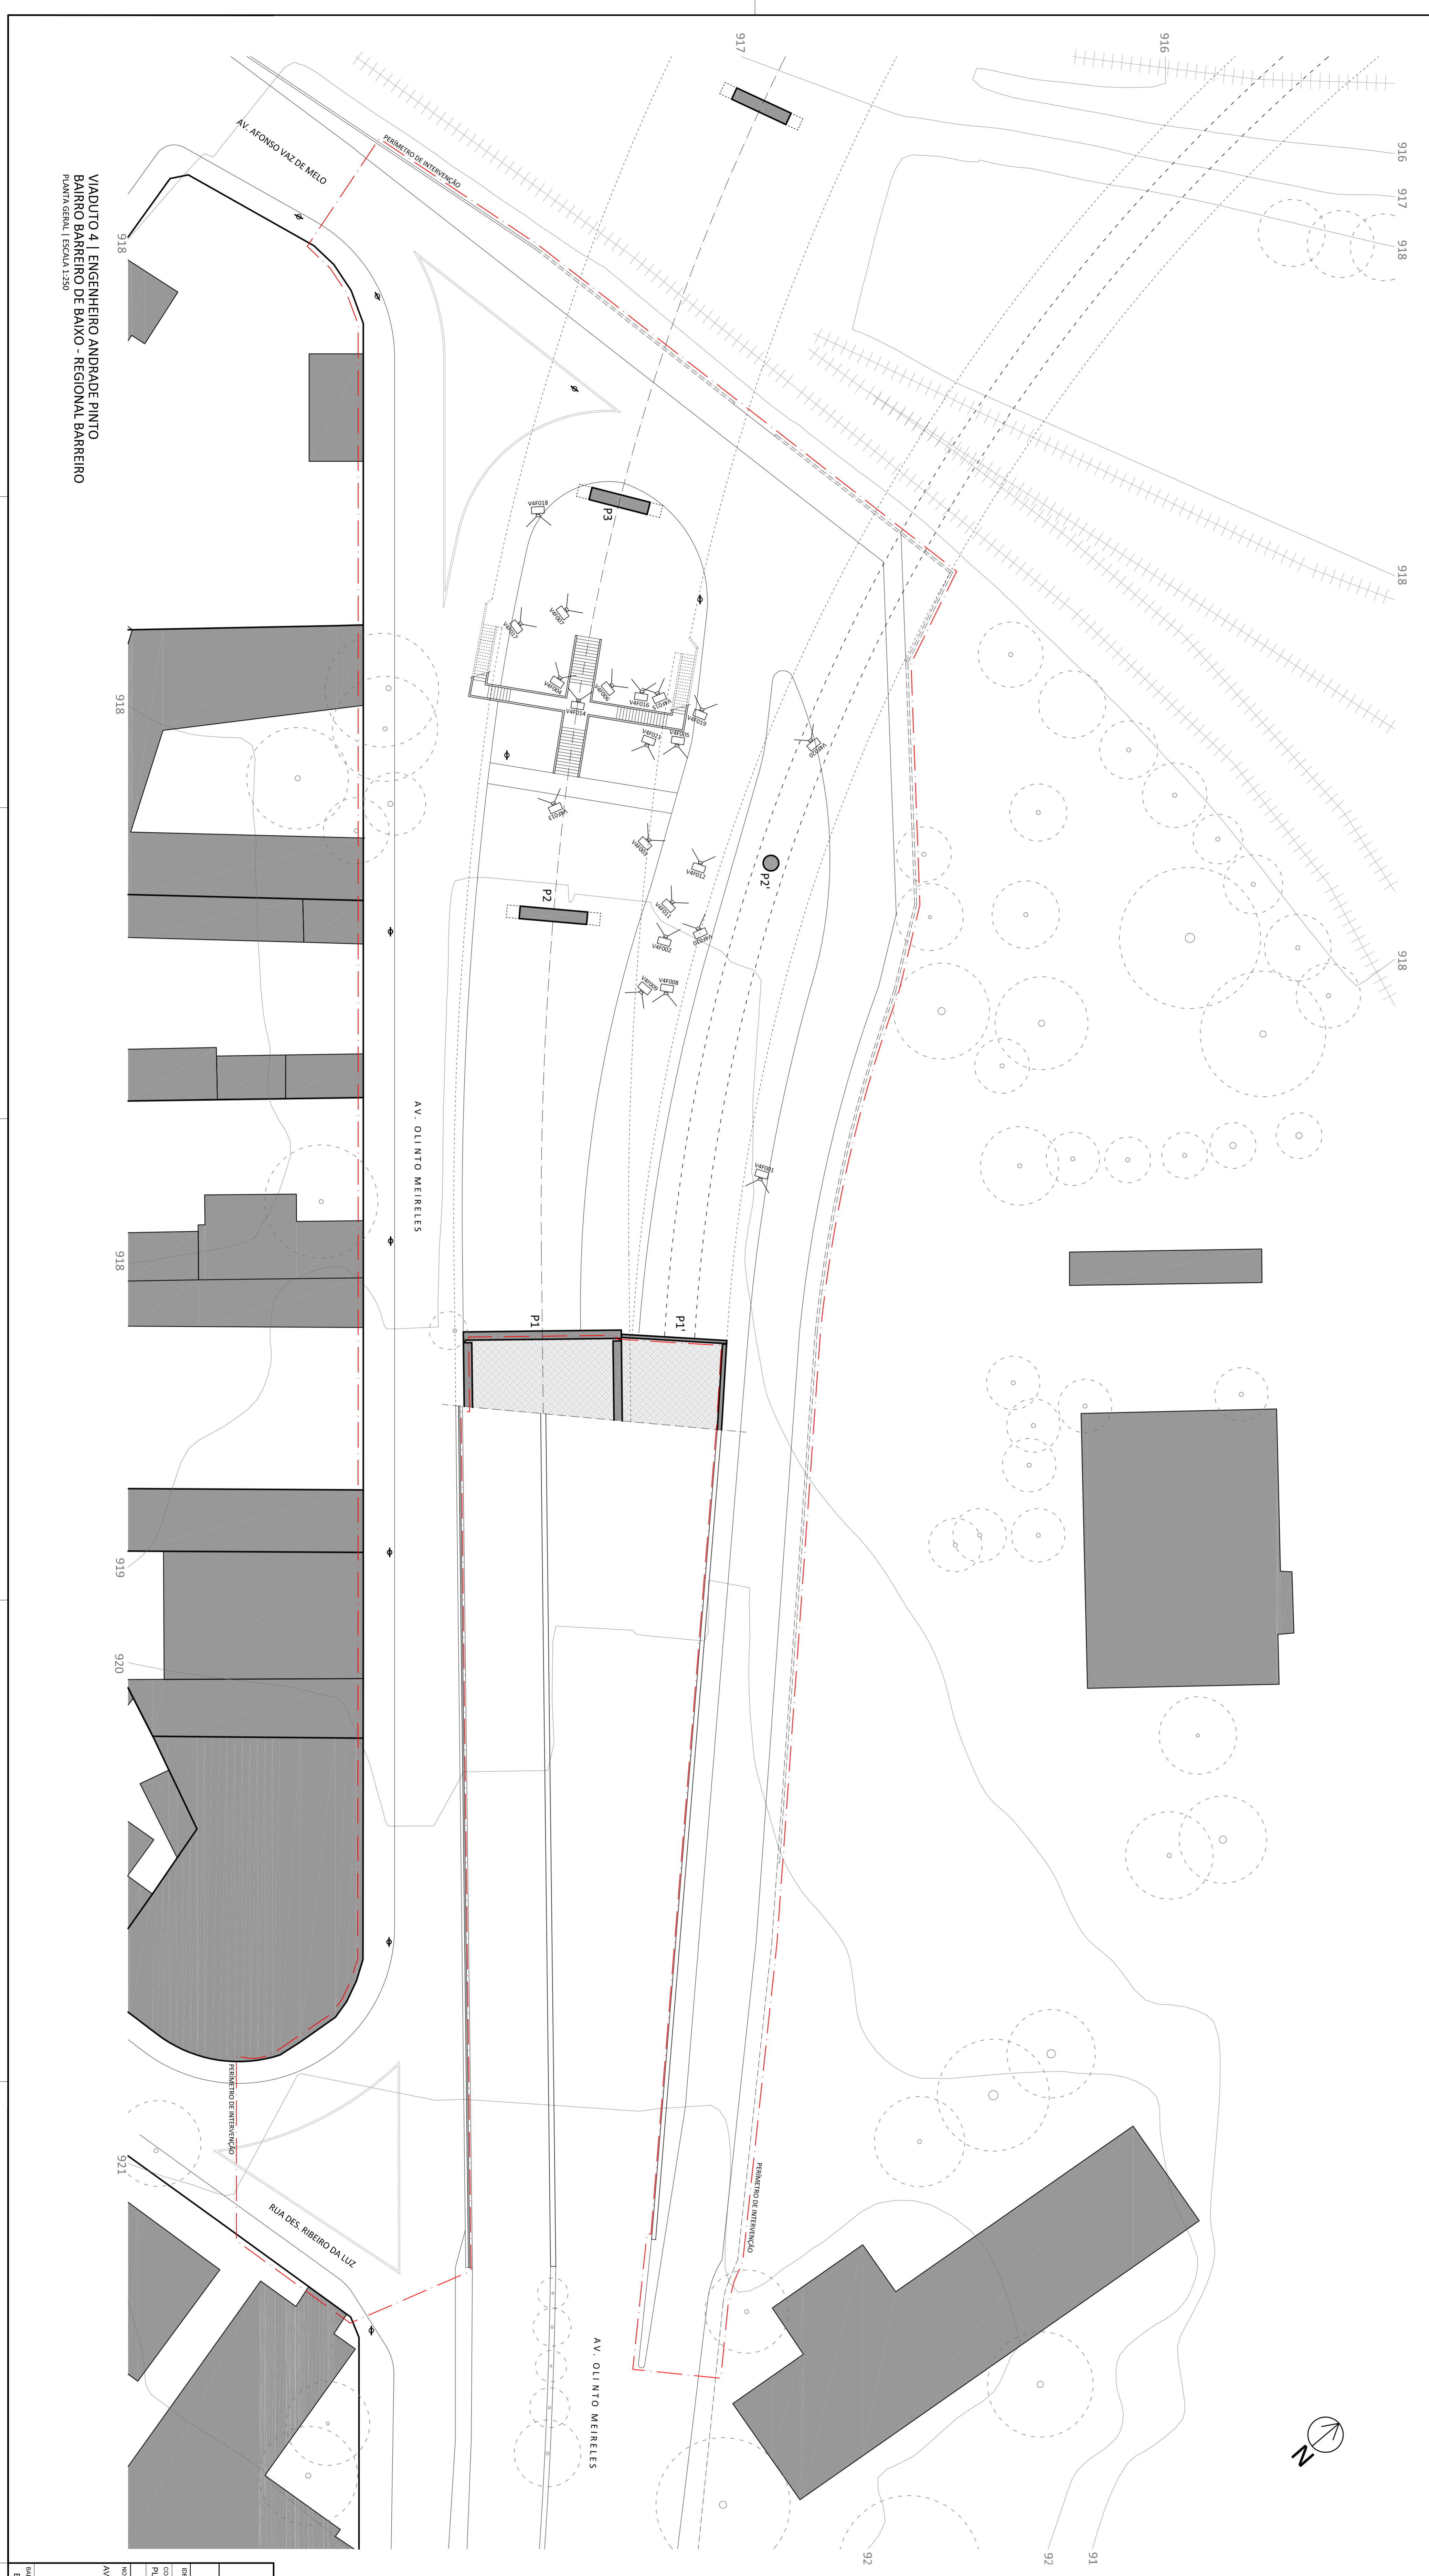

PREFEITURA MUNICIPAL DE BELO HORIZONTE CONCURSO PÚBLICO NACIONAL DE PROJETOS DE ARQUITETURA PARA REQUALIFICAÇÃO URBANA DE BAIXOS DE VIADUTOS EM BELO HORIZONTE	
VIADUTO #4 ENGENHEIRO ANDRADE PINTO	
PLANTA GERAL, CORTE LONGITUDINAL, TRANSVERSAL, LOGRADOUROS (TRECHOS)	INDICADA
AVENIDA QUINTO MENELES AV. ACOSMO VAZ DE MELO E RUA DES ABREIRO DALUZ	PROJETO DE ARQUITETURA E PLANO DE EXECUÇÃO DE OBRAS
BARREIRO DE BAIXO	BARREIRO
27 DE OUTUBRO DE 2013	ARQ